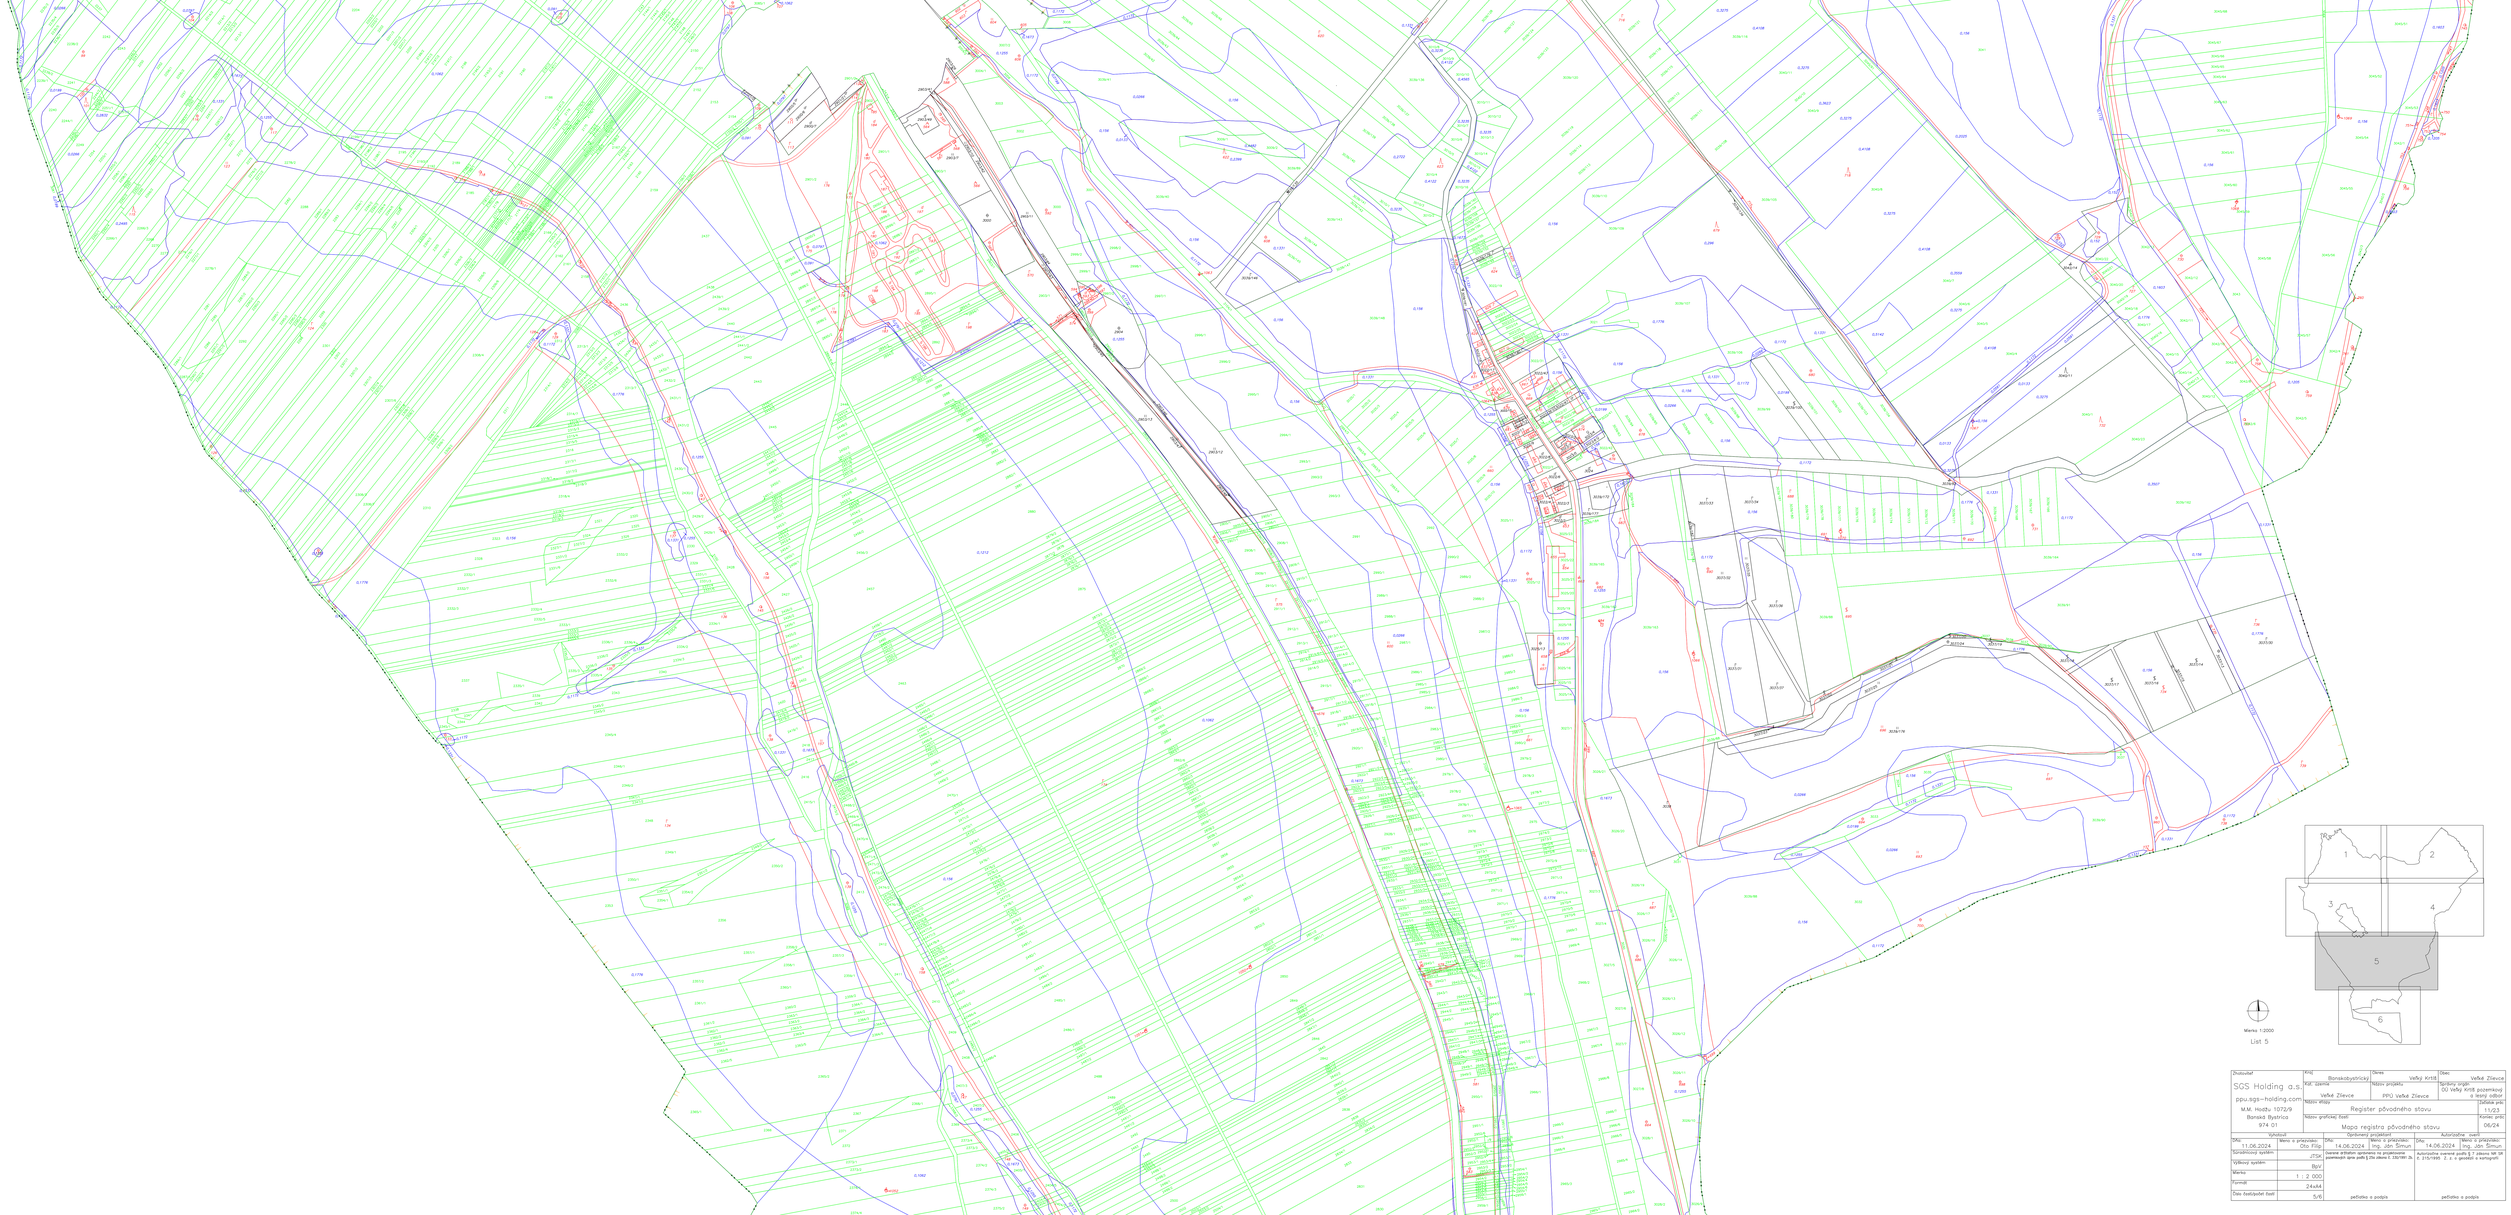

Mierka 1:2000

List 5

Zhotoviteľ		Kraj: Banskobystrický	Okres: Veľký Krtíš	Obec: Veľké Zlievce	
SGS Holding a.s. ppu.sgs-holding.com M.M. Hodžu 1072/9 Banská Bystrica 974 01		Kat. územie: Veľké Zlievce	Názov projektu: PPÚ Veľké Zlievce	Správny orgán: OÚ Veľký Krtíš pozemkový a lesný odbor	
			Názov mapy: Register pôvodného stavu		Číslo zak. pln.: 11/23
			Názov grafickej časti: Mapa registra pôvodného stavu		Koniec platn.: 06/24
Vypracoval:		Overovateľ:		Autorizačná osoba:	
Dňa: 11.06.2024	Meno a priezvisko: Oto Filip	Dňa: 14.06.2024	Meno a priezvisko: Ing. Ján Šimun	Dňa: 14.06.2024	Meno a priezvisko: Ing. Ján Šimun
Súradnicový systém:	JTSK	Overené geodetom oprávneným na projektovanie pozemkových úprav podľa § 19a zákona č. 330/1991 Zb.		Autorizačná osoba podľa § 3 zákona NR SR č. 215/1995 Z. z. o geodézii a kartografii.	
Výškový systém:	Bpv				
Mierka:	1 : 2 000				
Formát:	2xA4A				
Počet listov/poslný list:	5/6	pečiatka a podpis		pečiatka a podpis	